



ΕΦΗΜΕΡΙΣ ΤΗΣ ΚΥΒΕΡΝΗΣΕΩΣ

ΤΗΣ ΕΛΛΗΝΙΚΗΣ ΔΗΜΟΚΡΑΤΙΑΣ

ΤΕΥΧΟΣ ΤΕΤΑΡΤΟ **Αρ. Φύλλου 347**

31 Μαρτίου 2005

ΠΕΡΙΕΧΟΜΕΝΑ

ΑΠΟΦΑΣΕΙΣ

ΑΠΟΦΑΣΕΙΣ

Αριθ. Οικ. 585 (1)

Αναγκαστική απαλλοτρίωση ακινήτων εκτάσεως 3.037.319,53 τ.μ. για την κατασκευή του έργου «Φράγμα Πλακιώτισσας Δήμων Κόφινα και Αστερουσίων».

Ο ΓΕΝΙΚΟΣ ΓΡΑΜΜΑΤΕΑΣ ΠΕΡΙΦΕΡΕΙΑΣ ΚΡΗΤΗΣ

Έχοντας υπόψη:

1. Τις διατάξεις του Ν. 2882/2001 (ΦΕΚ 17/2001 τ.Α΄) «Κώδικας Αναγκαστικών Απαλλοτριώσεων Ακινήτων» όπως ισχύουν.

2. Τις διατάξεις του άρθρου 33 παρ. 1 του Ν.Δ. 3881/1958 «Περί Έργων Εγγείων Βελτιώσεων» (ΦΕΚ 181/1958).

3. Το γεγονός ότι τηρήθηκε το άρθρο 3 παρ. 3, 4 και 5 του Ν. 2882/2001 «Κώδικας Αναγκαστικών Απαλλοτριώσεων Ακινήτων».

4. Την υπ' αριθμ. Οικ. 123239/16.2.2004 κοινή απόφαση έγκρισης περιβαλλοντικών όρων του ΥΠ. ΠΕΧΩΔΕ - ΥΠ. ΓΕΩΡΓΙΑΣ.

5. Την υπ' αριθμ. 475/8.6.2004 απόφαση της Δ/νσεως Τοπογραφικής της Νομαρ/κής Αυτ/σης Ηρακλείου περί έγκρισης του κτηματολογίου της υπόψη απαλλοτρίωσης ακινήτων.

6. Την υπ' αριθμ. 2785/16.1.2004 απόφαση του Υφυπουργού Οικονομίας και Οικονομικών με την οποία εγκρίνεται ότι η δαπάνη αποζημίωσης ποσού 3.000.000 ευρώ έχει προβλεφθεί στην ΣΑΕΠ 002 του Υπ. Οικονομικών και συγκεκριμένα από το έργο με ΚΑ 2004 ΕΠ 00200000 και τίτλο: «Απαλλοτριώσεις για το φράγμα Πλακιώτισσας Δήμων Κόφινα και Αστερουσίων».

7. Το υπ' αριθμ. 2691/9.11.2004 έγγραφο της Κτηματικής Υπηρεσίας Ηρακλείου με το οποίο εισηγείται την κήρυξη της υπόψη απαλλοτρίωσης ακινήτων, αποφασίζουμε:

Κηρύσσουμε την αναγκαστική απαλλοτρίωση, για λόγους δημόσιας ωφέλειας και ειδικότερα για την κατασκευή του έργου: Φράγμα Πλακιώτισσας Δήμων Κόφινα και Αστερουσίων έκτασης συνολικού εμβαδού 3.037.319,53 τ.μ. που εικονίζεται με κλίμακα 1:1000 στο από το Φεβρουάριο 2004 κτηματολογικό διάγραμμα & αντίστοιχο κτηματολογικό πίνακα που έχει συντάξει ο Βαϊλάκης Ιωάννης & Χατζηβασίλης Χαράλαμπος και έχει θεωρηθεί από τον Δ/ντή της 2ης Γενικής Δ/νσης της Τοπογραφικής Υπηρεσίας Ν.Α. Ηρακλείου Κατεχάκη στις 19.5.2004 και έχει εγκριθεί με απόφαση του Νομάρχη Ηρακλείου στις 8.6.2004.

Στην έκταση που απαλλοτριώνεται προβάλουν δικαιώματα κυριότητας οι:

1) Καζεράκη Γεώργιος του Εμμανουήλ
2) Μπλιμάκης Ιωάννης του Γεωργίου
3) Αποστολάκη Δέσποινα του Πέτρου κ.λπ.

Στην έκταση που απαλλοτριώνεται δεν συμπεριλαμβάνονται οι εκτάσεις οι οποίες στα κτηματολογικά διαγράμματα φέρονται ότι ανήκουν στο Δημόσιο.

Η απαλλοτρίωση κηρύσσεται υπέρ του Δημοσίου και με δαπάνες του Δημοσίου και θα αντιμετωπισθεί από την ΣΑΕΠ 002 του Υπ. Οικονομικών και συγκεκριμένα από το έργο με ΚΑ 2004 ΕΠ00200000 και τίτλο «Απαλλοτριώσεις για το φράγμα Πλακιώτισσας των Δήμων Κόφινα & Αστερουσίων».

Η απόφαση αυτή να δημοσιευθεί στην Εφημερίδα της Κυβερνήσεως.

Ηράκλειο, 11 Μαρτίου 2005

Ο Γενικός Γραμματέας Περιφέρειας
ΣΕΡΑΦΕΙΜ ΤΣΟΚΑΣ

Αριθ. 2126 (2)

Τροποποίηση εγκεκριμένου Σχεδίου Πόλεως Δ. Πατρέων Ο.Τ. 872.

Ο ΝΟΜΑΡΧΗΣ ΑΧΑΪΑΣ

Έχοντας υπόψη:

1. Τις δ/ξεις του Νομοθ. Δ/τος της 17.7.1923, όπως μεταγενέστερα τροποποιήθηκαν - συμπληρώθηκαν και ειδικότερα τα άρθρα 1, 2, 3, 9, 11, 21, 29 & 70 αυτού.

2. Τις δ/ξεις του κεφ. ΙΙ του Π.Δ. 3.4.1929 που διατηρήθηκαν σε ισχύ με το άρθ. 31, παρ. 3, του Ν. 1557/1985.

3. Την υπ' αριθμ. 43511/161/55/13.6.1988 Εγκ. του ΥΠΕΧΩΔΕ.

4. Τις δ/ξεις του άρθρου 10 του Ν. 3044/2002 (ΦΕΚ 197Α΄), περί άσκησης πολεοδομικών αρμοδιοτήτων.

5. Την υπ' αριθμ. 1028/16.11.2004 απόφαση Δημοτικού Συμβουλίου Δ. Πατρέων, που αποφασίζει υπέρ της τροποποίησης του σχεδίου πόλεως στο Ο.Τ. 872.

6. Την υπ' αριθμ. 897/4.2.2005 εισήγηση της Δ/νσης Πολ/μίας & Περ/ντος Ν.Α. Αχαΐας προς το ΣΧΟΠ Ν. Αχαΐας.

7. Το υπ' αριθμ. 2/11.2.2005 θέμα 2° πρακτικό του ΣΧΟΠ Ν. Αχαΐας, με το οποίο γνωμοδοτεί ομόφωνα υπέρ της συνημμένης τροποποίησης, αποφασίζουμε:


1. Εγκρίνεται η τροποποίηση του Σχεδίου Πόλεως Δήμου Πατρέων Ο.Τ. 872 δημιουργώντας εγκεκριμένη οδό κατ' επέκταση της οδού Δρίσκου εντός του οικοδομικού τετραγώνου και μεταξύ των ιδιοκτησιών 1-2-3-4 όπως συγκεκριμένα αυτή απεικονίζεται στα συνημμένα ρυμοτομικά διαγράμματα του σχεδίου πόλεως και σε κλ. 1/200.

Από τις δ/ξεις της παρούσης δεν προκαλείται δαπάνη σε βάρος του κρατικού προϋπολογισμού, αλλά του αρμόδιου ΟΤΑ που το ύψος της δαπάνης δεν μπορεί να προϋπολογισθεί.

Η παρούσα με τα συνοδευτικά της διαγράμματα να δημοσιευθεί στην Εφημερίδα της Κυβερνήσεως, οπότε και αρχίζει η ισχύς της.

Πάτρα, 8 Μαρτίου 2005

Ο Νομάρχης
ΔΗΜΗΤΡΗΣ ΚΑΤΣΙΚΟΠΟΥΛΟΣ

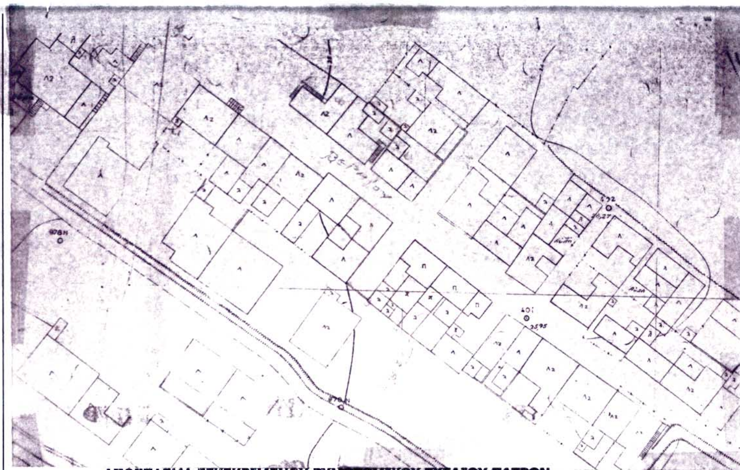

ΑΠΟΣΠΑΣΜΑ ΕΓΚΕΚΡΙΜΕΝΟΥ ΡΥΜΟΤΟΜΙΚΟΥ ΣΧΕΔΙΟΥ ΠΑΤΡΩΝ
ΑΡ. ΠΙΝΑΚΙΔΩΝ 166-176
ΚΛΙΜ.: 1:500

ΟΔΟΣ ΑΡΑΚΥΝΘΟΥ

Ο.Τ.872

πλακοσκεπές

πέτρινο κεραμοσκεπές

ΟΔΟΣ ΒΕΡΜΙΟΥ

ΣΤ1

Ο.Γ.-1

Ο.Γ. -2

Ο.Γ. -3

ΟΔΟΣ ΔΡΙΣΚΟΥ

Ο.Τ.875

Ο.Τ.870

ΚΛΙΜΑΚΑ. ΤΟΠ.: 1:200

ΤΡΟΠΟΠΟΙΗΣΗ ΡΥΜΟΤΟΜΙΚΟΥ ΣΧΕΔΙΟΥ ΠΟΛΕΩΣ
ΣΥΜΦΩΝΑ ΜΕ ΤΗΝ ΥΠ. ΑΡ. ..2126........ ΑΠΟΦΑΣΗ

ΔΗΜΟΣ ΠΑΤΡΕΩΝ
Δ/ΝΣΗ ΠΟΛΕΟΔΟΜΙΚΟΥ ΣΧΕΔΙΑΣΜΟΥ
& ΕΦΑΡΜΟΓΩΝ

1. Θεωρείται όπως εγκρίθηκε με την υπ'αριθμ. 1028/16-11-2004 αποφαση του Δημοτικού Συμβουλίου.
2. Βάσει της 3, αρθρ. 21, του Π.Δ. της 3-4-1929 περί ΓΟΚ διασαφηνίζεται ότι: με την προτεινόμενη τροποποίηση κανένα κτίριο δεν θίγεται και κανένα οικόπεδο άρτιο δεν καθίσταται μη άρτιο.

ΠΑΤΡΑ , 11-01-2005

Η ΔΙΕΥΘΥΝΤΡΙΑ ΠΟΛΕΟΔΟΜΙΚΟΥ ΣΧΕΔΙΑΣΜΟΥ & ΕΦΑΡΜΟΓΩΝ
ΕΛΕΝΗ ΑΛΕΞΟΠΟΥΛΟΥ
ΑΓΡΟΝ-ΤΟΠΟΓ. ΜΗΧ/ΚΟΣ ΜΕ Α' β.

Ο υπάλληλος
ΑΝΤΩΝΙΟΣ ΠΟΛΥΔΩΡΟΠΟΥΛΟΣ
Αρχ/νας & πολιτικός μηχ/κός με Α' βαθμό

Το παρόν συνοδεύει την αρ. 2126..../2005 απόφαση Νομάρχη Αχαΐας
Πάτρα 18-3-2005
Για την Δ/νση Πολ/μίας & Περ/ντος ΝΑ
Ο Δ/ντής
ΣΤΕΦΑΝΟΣ ΚΟΣΜΑΣ
Τοπογράφος Μηχανικός Α'.



ΠΑΤΡΑ 10-1-2005
Η ΣΥΝΤΑΞΑΣΑ

ΑΝΘΟΥΛΑ Σ. ΚΑΡΑΪΣΚΑΚΗ
ΔΙΠΛΩΜ. ΠΟΛΙΤΙΚΟΣ ΜΗΧΑΝΙΚΟΣ
ΠΟΛΥΤΕΧΝΙΚΗΣ ΣΧΟΛΗΣ ΠΑΝ/ΜΙΟΥ ΠΑΤΡΩΝ
ΜΕΛΟΣ Τ.Ε.Ε. ΑΡΙΘΜΟΣ ΜΗΤΡΩΟΥ 49987
ΑΓ. ΝΙΚΟΛΑΟΥ 61-ΠΑΤΡΑ ΤΗΛ.2610-274.214
Α.Φ.Μ. 042639589 Α' Δ.Ο.Υ. ΠΑΤΡΩΝ

ΟΙΚΟΔΟΜΙΚΕΣ ΓΡΑΜΜΕΣ

1. Ο.Γ ΑΒ & ΓΔΕ έχουν καθοριστεί με το υπ'αρ. 16304/11-4-95 εγγρ. Δήμου Πατρέων.
2. Ο.Γ. ΖΗ & ΘΙΚ έχουν καθοριστεί με το υπ'αρ. 866/27-1-2000 εγγρ. Δήμου Πατρέων.
3. Ο.Γ. ΑΒΓΔ & ΗΖΕ έχουν καθοριστεί με το υπ'αρ. 5133/6-4-2004 εγγρ. Δήμου Πατρέων.

ΠΙΝΑΚΑΣ ΙΔΙΟΚΤΗΣΙΩΝ

α/α	ΟΝΟΜΑΤΕΠΩΝΥΜΟ	ΔΙΕΥΘΥΝΣΗ ΚΑΤΟΙΚΙΑΣ
1	ΣΤΑΘΟΠΟΥΛΟΣ ΧΡΗΣΤΟΣ	ΔΡΙΣΚΟΥ 13
2	ΣΤΕΦΑΝΟΠΟΥΛΟΣ ΣΤΕΦΑΝΟΣ	ΔΡΙΣΚΟΥ 18
3	ΧΡΙΣΤΟΔΟΥΛΟΥ ΜΙΧΑΛΗΣ	ΔΡΙΣΚΟΥ 20
4	ΚΟΥΒΑΡΑ ΕΛΕΝΗ	ΑΡΑΚΥΝΘΟΥ 17

ΕΘΝΙΚΟ ΤΥΠΟΓΡΑΦΕΙΟ
Για τεχνικούς λόγους στο σχεδιάγραμμα έγινε σμίκρυνση κατά ποσοστό 53 %

Αριθ. Οικ. 2391 (3)

Τροποποίηση της παρ. 2ε του άρθρου 1 της υπ' αριθμ. 5704/1994 απόφασης του Νομάρχη Κορινθίας με θέμα «Τροποποίηση ορίων Οικισμού Μπολατίου (Ν. Κορινθίας)».

Ο ΝΟΜΑΡΧΗΣ ΚΟΡΙΝΘΙΑΣ

Έχοντας υπόψη:

1. Τις διατάξεις του από 24.4.1985 Π.Δ/τος «Τρόπος καθορισμού ορίων Οικισμών της χώρας μέχρι 2000 κατοίκους, κατηγορίες αυτών και καθορισμός όρων και περιορισμών δόμησής τους» (ΦΕΚ 181/Δ), όπως τροποποιήθηκε με το Π.Δ/γμα της 14/23.2.1987 (ΦΕΚ 133/Δ) και το Π.Δ/γμα της 25-4/16.5.1988 (ΦΕΚ 293/Δ) και ειδικότερα το άρθρο 7.

2. Την υπ' αριθμ. 272/2004 απόφαση του Δημοτικού Συμβουλίου Βόχας (Ν. Κορινθίας).

3. Την υπ' αριθμ. 1/10.3.2005 γνωμοδότηση του Συμβουλίου Χωροταξίας Οικισμού και Περιβάλλοντος Ν. Κορινθίας, αποφασίζουμε:

Άρθρο 1

Το εδάφιον ε της παραγράφου 2 του άρθρου 1 της υπ' αριθμ. 5704/26.7.1994 απόφασης του Νομάρχη Κορινθίας με θέμα «Τροποποίηση ορίων Οικισμού Μπολατίου (Ν. Κορινθίας)» (ΦΕΚ 1374/Δ/1994) αντικαθίσταται ως κάτωθι:

«ε. Απαγορεύεται η ανέγερση βιομηχανικών και βιοτεχνικών εγκαταστάσεων μέσης και υψηλής όχλησης εντός των εγκεκριμένων ορίων του Οικισμού και εντός της ζώνης που επεκτείνεται περιμετρικά του Οικισμού και σε απόσταση πεντακοσίων (500) μέτρων από αυτήν».

Άρθρο 2

Από τις διατάξεις της απόφασης αυτής δεν προκαλείται δαπάνη σε βάρος του προϋπολογισμού του Δήμου Βόχας (Ν. Κορινθίας) (έγγραφο 2236/2005 του Δήμου Βόχας).

Άρθρο 3

Η ισχύς της απόφασης αυτής αρχίζει από την δημοσίευσή της εις την Εφημερίδα της Κυβερνήσεως.

Η απόφαση αυτή να δημοσιευθεί στην Εφημερίδα της Κυβερνήσεως.

Κόρινθος, 29 Μαρτίου 2005

Ο Νομάρχης
ΝΙΚΟΣ ΤΑΓΑΡΑΣ

Αριθ. 1416/2005 (4)

Τροποποίηση σχεδίου πόλης Νέας Αγχιάλου στο Ο.Τ. 208, που περικλείεται από τις οδούς Αμυρά, Εθνική οδό Βόλου - Μικροθηβών και δύο ανώνυμες Δημοτικές οδούς.

Ο ΝΟΜΑΡΧΗΣ ΜΑΓΝΗΣΙΑΣ

Έχοντας υπόψη:

1. Τις διατάξεις των άρθρων 3 και 70 του Ν.Δ. της 17.7.23 (ΦΕΚ 228 Α΄) «Περί σχεδίων πόλεων κ.λπ.», όπως τροποποιήθηκε και συμπληρώθηκε μεταγενέστερα.

2. Τις διατάξεις του άρθρου 29 του Ν. 2831/2000 (ΦΕΚ 140 Α΄) «Περί τροποποίησης του Γ.Ο.Κ. (Ν. 1577/1985) και άλλες διατάξεις», όπως τροποποιήθηκε με τον Ν. 3044/2002 (ΦΕΚ 197 Α΄).

3. Την υπ' αριθμόν 228/2004 απόφαση του Δημοτικού Συμβουλίου Νέας Αγχιάλου, με την οποία προτείνεται η συγκεκριμένη τροποποίηση.

4. Το γεγονός ότι κατά της παραπάνω απόφασης ασκήθηκαν ενστάσεις.

5. Την υπ' αριθμόν 267/2004 απόφαση του Δημοτικού Συμβουλίου Νέας Αγχιάλου, με την οποία απορρίφθηκαν οι ενστάσεις.

6. Το ρυμοτομικό σχέδιο της περιοχής (ΦΕΚ 373 Δ΄/21.4.1986).

7. Την υπ' αριθμόν 6/2005, θέμα 3°, γνωμοδότηση του Σ.Χ.Ο.Π. Μαγνησίας, με την οποία κάνει δεκτή τις υπ' αριθμόν 228/2004 και 267/2004 αποφάσεις του Δημοτικού Συμβουλίου Νέας Αγχιάλου.

Και επειδή

1. Με την τροποποίηση δημιουργείται αύξηση του κοινοχρήστου χώρου.

2. Με την τροποποίηση βελτιώνονται οι πολεοδομικές και κυκλοφοριακές συνθήκες στην περιοχή, αποφασίζουμε:

Εγκρίνουμε την τροποποίηση του εγκεκριμένου ρυμοτομικού σχεδίου Νέας Αγχιάλου, στο Ο.Τ. υπ' αριθμόν 208, που περικλείεται από τις οδούς Αμυρά, Εθνική οδό Βόλου - Μικροθηβών και δύο ανωνύμους οδούς, και συγκεκριμένα την μετατόπιση της ρυμοτομικής γραμμής εσώτερον και την διαπλάτυνση του προκηπίου από 3.0 σε 5.0 μέτρα, όπως φαίνεται στο τοπογραφικό σχέδιο σε κλίμακα 1:500, που συνοδεύει τις υπ' αριθμόν 228/2004 και 267/2004 Αποφάσεις του Δημοτικού Συμβουλίου Νέας Αγχιάλου.


Από τις διατάξεις της Απόφασης αυτής δεν προκαλείται δαπάνη σε βάρος του προϋπολογισμού του Δήμου Νέας Αγχιάλου.

Αμέσως μετά την δημοσίευση της παρούσης στην Εφημερίδα της Κυβερνήσεως, ακριβές αντίγραφο του πρωτοτύπου τοπογραφικού διαγράμματος που την συνοδεύει θα αναρτηθεί στον πίνακα ανακοινώσεων της Διεύθυνσης ΧΩ.ΠΕ. της Νομαρχιακής Αυτοδιοίκησης Μαγνησίας επί 15ήμερον για να λάβουν γνώση οι ενδιαφερόμενοι.

Η απόφαση αυτή να δημοσιευθεί στην Εφημερίδα της Κυβερνήσεως και ισχύει από την ημερομηνία της δημοσίευσης.

Βόλος, 16 Μαρτίου 2005

Ο Νομάρχης
ΙΩΑΝΝΗΣ ΠΡΙΝΤΖΟΣ

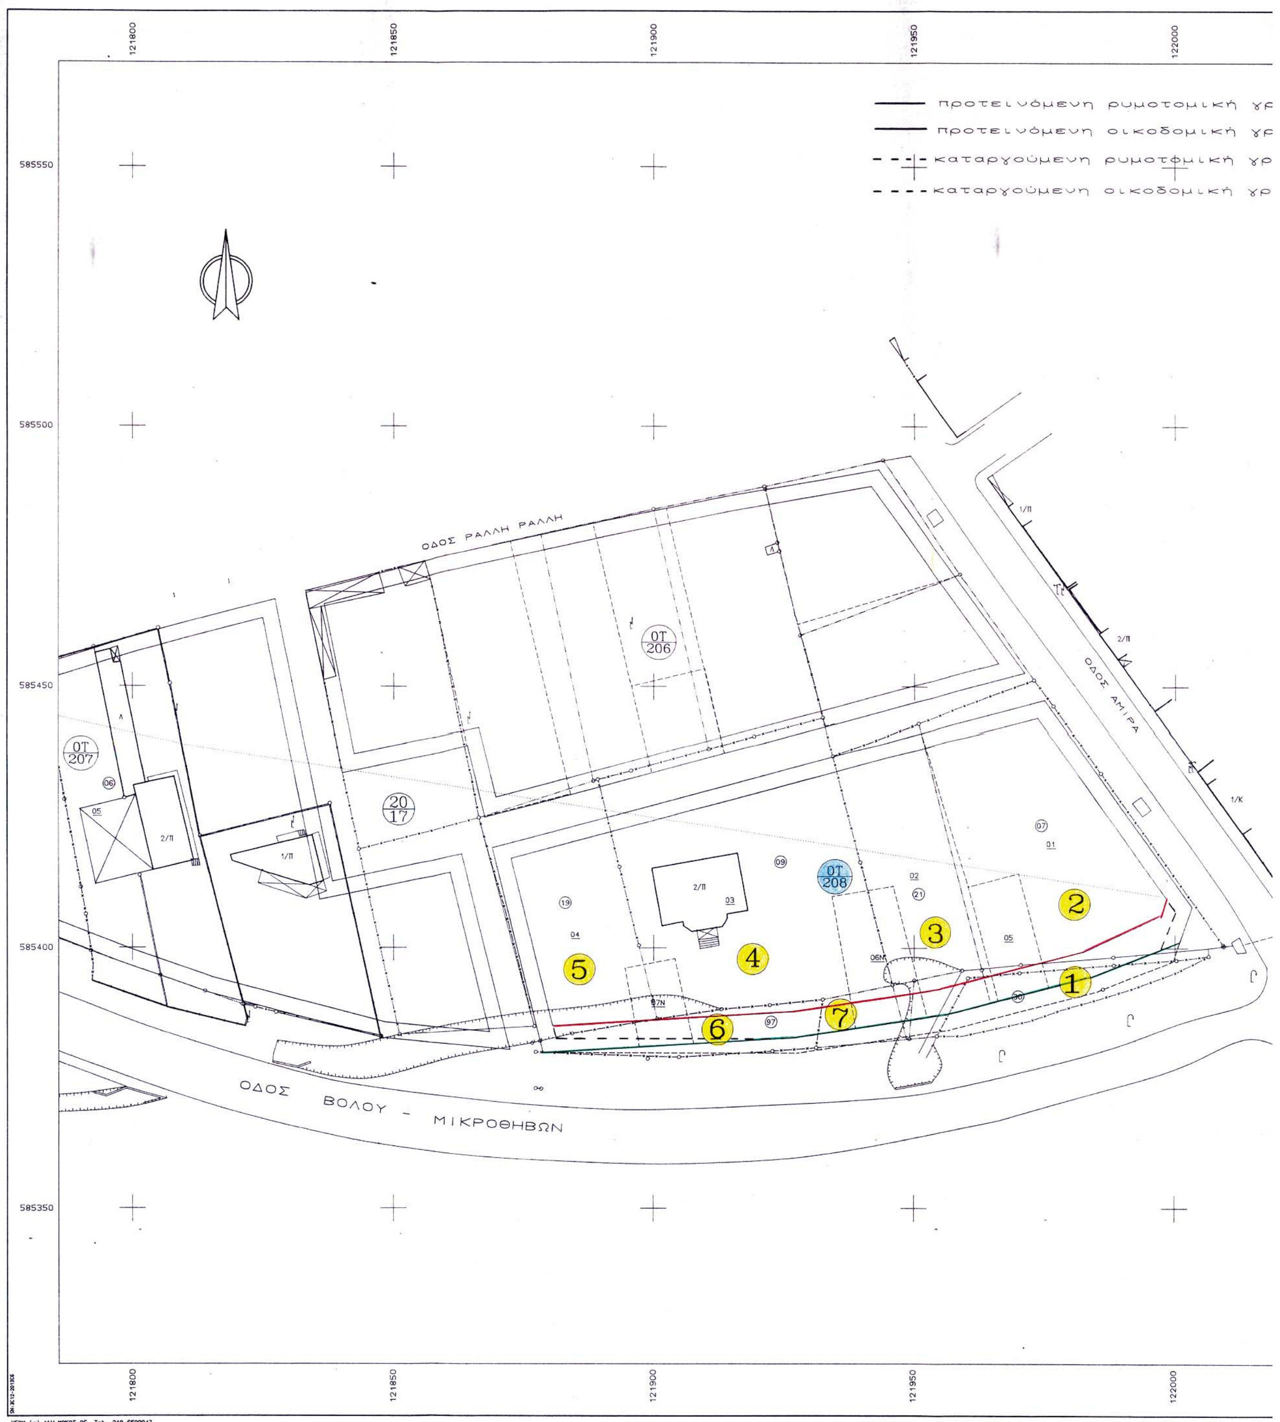
προτεινόμενη ρυμοτομική γρ
προτεινόμενη οικοδομική γρ
καταργούμενη ρυμοτομική γρ
καταργούμενη οικοδομική γρ
ΟΔΟΣ ΡΑΛΛΗ ΡΑΛΛΗ
ΟΔΟΣ ΑΜΙΡΑ
ΟΔΟΣ ΒΟΛΟΥ - ΜΙΚΡΟΘΗΒΩΝ
ΟΤ 206
ΟΤ 207
ΟΤ 208
20 17
1
2
3
4
5
6
7
121800
121850
121900
121950
122000
585550
585500
585450
585400
585350
VERM (c) ΑΔΗ ΜΩΚΟΣ ΟΕ Τηλ. 210-6522247

γραμμή
γραμμή
γραμμή
γραμμή

585550


ΠΙΝΑΚΑΣ ΙΔΙΟΚΤΗΤΩΝ

Α/Α	ΙΔΙΟΚΤΗΣΙΑ	ΙΔΙΟΚΤΗΤΗΣ	ΔΙΕΥΘΥΝΣΗ
1	201730	Σκοτεινός Χρήστος	Ν. Αγχίαλος
2	201707	Καρατάσος Κωνσταντίνος	Ν.Αγχίαλος
3	201721	Καρατάσος Κωνσταντίνος	Ν.Αγχίαλος
4	201709	Κόντη - Κουμαριανού Φωτεινή Κρίτσιλα – Κουμαριανού Ελένη	Χείρωνος – Αχιλλοπούλου 20 Βόλος Εργατικά - Ν.Αγχίαλος
5	201719	Τσάμη Βασιλική	Χατζηαργύρη 54 – Βόλος
6	201797	Τσακόγιας Ιωάννης	Χρηστάκη 5 – Ν.Αγχίαλος
7	201798	Καρνοβατλόγλου – Καρράς Γεώργιος	Ν.Αγχίαλος

585500

ΕΘΝΙΚΟ ΤΥΠΟΓΡΑΦΕΙΟ
Για τεχνικούς λόγους στο σχεδιάγραμμα έγινε σμίκρυνση κατά ποσοστό 34 %

585450

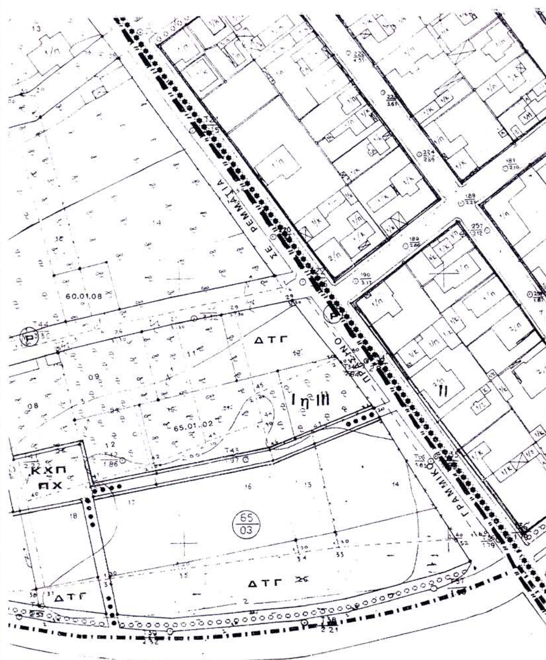

585400

585350

ΑΡΧΕΙΟ: TROPO208.FPL

ΕΛΛΗΝΙΚΗ ΔΗΜΟΚΡΑΤΙΑ
ΝΟΜΑΡΧΙΑΚΗ ΑΥΤΟΔΙΟΙΚΗΣΗ ΜΑΓΝΗΣΙΑΣ
ΤΜΗΜΑ ΠΟΛΕΟΔΟΜΙΑΣ ΚΑΙ
ΠΟΛ/ΚΩΝ ΕΦΑΡΜΟΓΩΝ

ΤΡΟΠΟΠΟΙΗΣΗ ΣΧΕΔΙΟΥ ΠΟΛΗΣ ΝΕΑΣ ΑΓΧΙΑΛΟΥ ΣΤΟ Ο.Τ. 208 ΠΟΥ ΠΕΡΙΚΛΕΙΕΤΑΙ ΑΠΟ ΤΙΣ ΟΔΟΥς ΑΜΥΡΑ, ΕΘΝΙΚΗ ΟΔΟ ΒΟΛΟΥ- ΜΙΚΡΟΘΗΒΩΝ ΚΑΙ ΔΥΟ ΑΝΩΝΥΜΕΣ ΔΗΜΟΤΙΚΕΣ ΟΔΟΥΣ

Κλίμακα 1/500

ΘΕΩΡΗΣΗ Βόλος 16/3/05
Η Δ/ΝΤΡΙΑ ΠΕΧΩΠΕ



Αναστασία Λουκίδου
Αρχ/των Μηχ/κός με Α βαθμό

ΠΕΡΙΛΗΨΗ ΑΠΟΦΑΣΗΣ

Εγκρίνουμε την τροποποίηση του εγκεκριμένου ρυμοτομικού σχεδίου Νέας Αγχιάλου στο Ο.Τ. 208 , που περικλείεται από τις οδούς Αμυρά , Εθν. Οδό Βόλου-Μικροθηβών και δύο ανωνύμους οδούς και συγκεκριμένα την μετατόπιση της ρυμοτομικής γραμμής εσώτερον για την διαπλάτυνση του προκηπίου από 3,0 σε 5,0 μέτρα.

Εγκρίνεται ως παράρτημα της 1416/2005 απόφασης

ΒΟΛΟΣ 16-3-05

Ο ΝΟΜΑΡΧΗΣ ΜΑΓΝΗΣΙΑΣ

ΙΩΑΝΝΗΣ ΠΡΙΝΤΖΟΣ

ΦΕΚ αρ. τεύχος Δ

ΕΘΝΙΚΟ ΤΥΠΟΓΡΑΦΕΙΟ

ΕΦΗΜΕΡΙΔΑ ΤΗΣ ΚΥΒΕΡΝΗΣΕΩΣ

ΚΑΠΟΔΙΣΤΡΙΟΥ 34 * ΑΘΗΝΑ 104 32 * FAX 210 52 21 004
ΗΛΕΚΤΡΟΝΙΚΗ ΔΙΕΥΘΥΝΣΗ: http: www.et.gr – e-mail: webmaster @ et.gr

Πληροφορίες Α.Ε. - Ε.Π.Ε. και λοιπών Φ.Ε.Κ.: 210 527 9000
Φωτοαντίγραφα παλαιών ΦΕΚ - ΒΙΒΛΙΟΘΗΚΗ - ΜΑΡΝΗ 8 - Τηλ. (210)8220885 - 8222924
Δωρεάν διάθεση τεύχους Προκηρύξεων ΑΣΕΠ αποκλειστικά από Μάρνη 8 & Περιφερειακά Γραφεία

ΠΕΡΙΦΕΡΕΙΑΚΑ ΓΡΑΦΕΙΑ ΠΩΛΗΣΗΣ Φ.Ε.Κ.

ΘΕΣΣΑΛΟΝΙΚΗ - Βασ. Όλγας 227	**(2310) 423 956**	**ΛΑΡΙΣΑ** - Διοικητήριο	**(2410) 597449**
ΠΕΙΡΑΙΑΣ - Ευριπίδου 63	**(210) 413 5228**	**ΚΕΡΚΥΡΑ** - Σαμαρά 13	**(26610) 89 122**
ΠΑΤΡΑ - Κορίνθου 327	**(2610) 638 109**		**(26610) 89 105**
	(2610) 638 110	**ΗΡΑΚΛΕΙΟ** - Πεδιάδος 2	**(2810) 300 781**
ΙΩΑΝΝΙΝΑ - Διοικητήριο	**(26510) 87215**	**ΛΕΣΒΟΣ** - Πλ.Κωνσταντινουπόλεως 1	**(22510) 46 654**
ΚΟΜΟΤΗΝΗ - Δημοκρατίας 1	**(25310) 22 858**		**(22510) 47 533**

ΤΙΜΗ ΠΩΛΗΣΗΣ ΦΥΛΛΩΝ ΕΦΗΜΕΡΙΔΟΣ ΤΗΣ ΚΥΒΕΡΝΗΣΕΩΣ

Σε έντυπη μορφή:
- Για τα ΦΕΚ από 1 μέχρι 16 σελίδες σε 1 euro, προσαυξανόμενη κατά 0,20 euro για κάθε επιπλέον οκτασέλιδο ή μέρος αυτού.
- Για τα φωτοαντίγραφα ΦΕΚ σε 0,15 euro ανά σελίδα.

Σε μορφή CD:

Τεύχος	Περίοδος	EURO
Α΄	Ετήσιο	150
Α	3μηνιαίο	40
Α΄	Μηνιαίο	15
Β’	Ετήσιο	300
Β΄	3μηνιαίο	80
Β΄	Μηνιαίο	30
Γ	Ετήσιο	50
Δ΄	Ετήσιο	220
Δ΄	3μηνιαίο	60

Τεύχος	Περίοδος	EURO
Αναπτυξιακών Πράξεων	Ετήσιο	50
Ν.Π.Δ.Δ.	Ετήσιο	50
Παράρτημα	Ετήσιο	50
Εμπορικής και Βιομηχανικής Ιδιοκτησίας	Ετήσιο	100
Ανωτάτου Ειδικού Δικαστηρίου	Ετήσιο	5
Διακηρύξεων Δημοσίων Συμβάσεων	Ετήσιο	200
Διακηρύξεων Δημοσίων Συμβάσεων	Εβδομαδιαίο	5
Α.Ε. & Ε.Π.Ε	Μηνιαίο	100

- Η τιμή πώλησης μεμονωμένων Φ.Ε.Κ ειδικού ενδιαφέροντος σε μορφή cd-rom και μέχρι 100 σελίδες σε 5 euro προσαυξανόμενη κατά 1 euro ανά 50 σελίδες.
- Η τιμή πώλησης σε μορφή cd-rom δημοσιευμάτων μιας εταιρείας στο τεύχος Α.Ε. και Ε.Π.Ε. σε 5 euro ανά έτος.

ΠΑΡΑΓΓΕΛΙΑ ΚΑΙ ΑΠΟΣΤΟΛΗ Φ.Ε.Κ. : τηλεφωνικά : 210 - 4071010, fax : 210 - 4071010 internet : http://www.et.gr.

ΕΤΗΣΙΕΣ ΣΥΝΔΡΟΜΕΣ Φ.Ε.Κ.

	Σε έντυπη μορφή	Από το Internet
Α΄ (Νόμοι, Π.Δ., Συμβάσεις κτλ.)	225 €	190 €
Β΄ (Υπουργικές αποφάσεις κτλ.)	320 €	225 €
Γ΄ (Διορισμοί, απολύσεις κτλ. Δημ. Υπαλλήλων)	65 €	ΔΩΡΕΑΝ
Δ΄ (Απαλλοτριώσεις, πολεοδομία κτλ.)	320 €	160 €
Αναπτυξιακών Πράξεων και Συμβάσεων (Τ.Α.Π.Σ.)	160 €	95 €
Ν.Π.Δ.Δ. (Διορισμοί κτλ. προσωπικού Ν.Π.Δ.Δ.)	65 €	ΔΩΡΕΑΝ
Παράρτημα (Προκηρύξεις θέσεων ΔΕΠ κτλ.)	33 €	ΔΩΡΕΑΝ
Δελτίο Εμπορικής και Βιομ/κής Ιδιοκτησίας (Δ.Ε.Β.Ι.)	65 €	33 €
Ανωτάτου Ειδικού Δικαστηρίου (Α.Ε.Δ.)	10 €	ΔΩΡΕΑΝ
Ανωνύμων Εταιρειών & Ε.Π.Ε.	2.250 €	645 €
Διακηρύξεων Δημοσίων Συμβάσεων (Δ.Δ.Σ.)	225 €	95 €
Πρώτο (Α΄), Δεύτερο (Β΄) και Τέταρτο (Δ΄)	–	450 €

- Το τεύχος του ΑΣΕΠ (έντυπη μορφή) θα αποστέλλεται σε συνδρομητές με την επιβάρυνση των 70 euro, ποσό το οποίο αφορά ταχυδρομικά έξοδα.
- Για την παροχή δικαιώματος ηλεκτρονικής πρόσβασης σε Φ.Ε.Κ. προηγουμένων ετών και συγκεκριμένα στα τεύχη Α΄, Β΄, Δ΄, Αναπτυξιακών Πράξεων & Συμβάσεων, Δελτίο Εμπορικής και Βιομηχανικής Ιδιοκτησίας και Διακηρύξεων Δημοσίων Συμβάσεων, η τιμή προσαυξάνεται πέραν του ποσού της ετήσιας συνδρομής έτους 2005, κατά 25 euro ανά έτος παλαιότητας και ανά τεύχος, για δε το τεύχος Α.Ε. & Ε.Π.Ε., κατά 30 euro.

* Οι συνδρομές του εσωτερικού προπληρώνονται στις ΔΟΥ (το ποσό συνδρομής καταβάλλεται στον κωδικό αριθμό εσόδων ΚΑΕ 2531 και το ποσό υπέρ ΤΑΠΕΤ (5% του ποσού της συνδρομής) στον κωδικό αριθμό εσόδων ΚΑΕ 3512).Το πρωτότυπο αποδεικτικό είσπραξης (διπλότυπο) θα πρέπει να αποστέλλεται ή να κατατίθεται στην αρμόδια Υπηρεσία του Εθνικού Τυπογραφείου.
* Η πληρωμή του υπέρ ΤΑΠΕΤ ποσοστού που αντιστοιχεί σε συνδρομές, εισπράττεται και από τις ΔΟΥ.
* Οι συνδρομητές του εξωτερικού έχουν τη δυνατότητα λήψης των δημοσιευμάτων μέσω internet, με την καταβολή των αντίστοιχων ποσών συνδρομής και ΤΑΠΕΤ .
* Οι Νομαρχιακές Αυτοδιοικήσεις, οι Δήμοι, οι Κοινότητες ως και οι επιχειρήσεις αυτών πληρώνουν το μισό χρηματικό ποσό της συνδρομής και ολόκληρο το ποσό υπέρ του ΤΑΠΕΤ.
* Η συνδρομή ισχύει για ένα ημερολογιακό έτος. Δεν εγγράφονται συνδρομητές για μικρότερο χρονικό διάστημα.
* Η εγγραφή ή ανανέωση της συνδρομής πραγματοποιείται το αργότερο μέχρι την 31ην Δεκεμβρίου κάθε έτους.
* Αντίγραφα διπλοτύπων, ταχυδρομικές επιταγές και χρηματικά γραμμάτια δεν γίνονται δεκτά.

Οι υπηρεσίες εξυπηρέτησης των πολιτών λειτουργούν καθημερινά από 08.00΄ έως 13.00΄